


PLANTA BAIXA - LOCAL 2

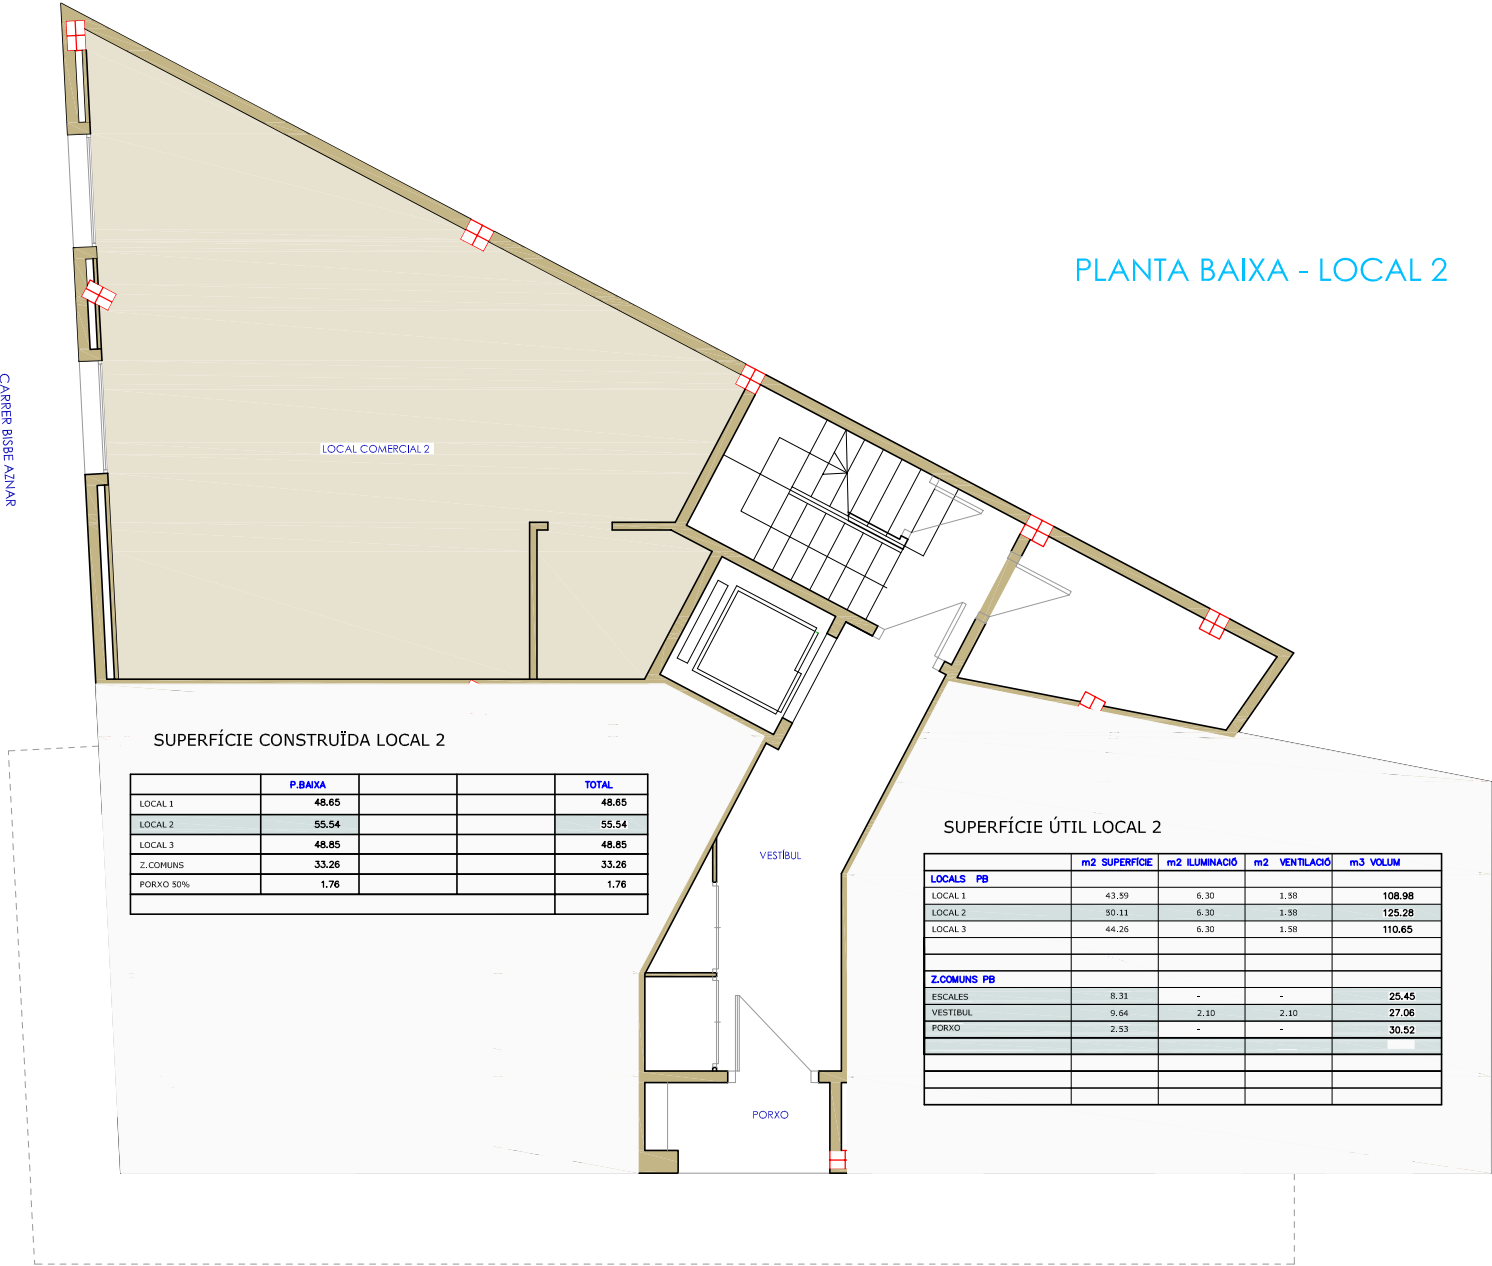

SUPERFÍCIE CONSTRUÏDA LOCAL 2

	P.BAIXA		TOTAL
LOCAL 1	48.65		48.65
LOCAL 2	55.54		55.54
LOCAL 3	48.85		48.85
Z.COMUNS	33.26		33.26
PORXO 50%	1.76		1.76

SUPERFÍCIE ÚTIL LOCAL 2

LOCALS PB	m2 SUPERFÍCIE	m2 IL·LUMINACIÓ	m2 VENTILACIÓ	m3 VOLUM
LOCAL 1	43.99	6.30	1.58	108.98
LOCAL 2	30.11	6.30	1.58	125.28
LOCAL 3	44.26	6.30	1.58	110.65
Z.COMUNS PB				
ESCALES	8.31	-	-	25.45
VESTIBUL	9.64	2.10	2.10	27.06
PORXO	2.53	-	-	30.52

CARRER XATIVA