


PLANTA PIS 2 HABITATGE 1

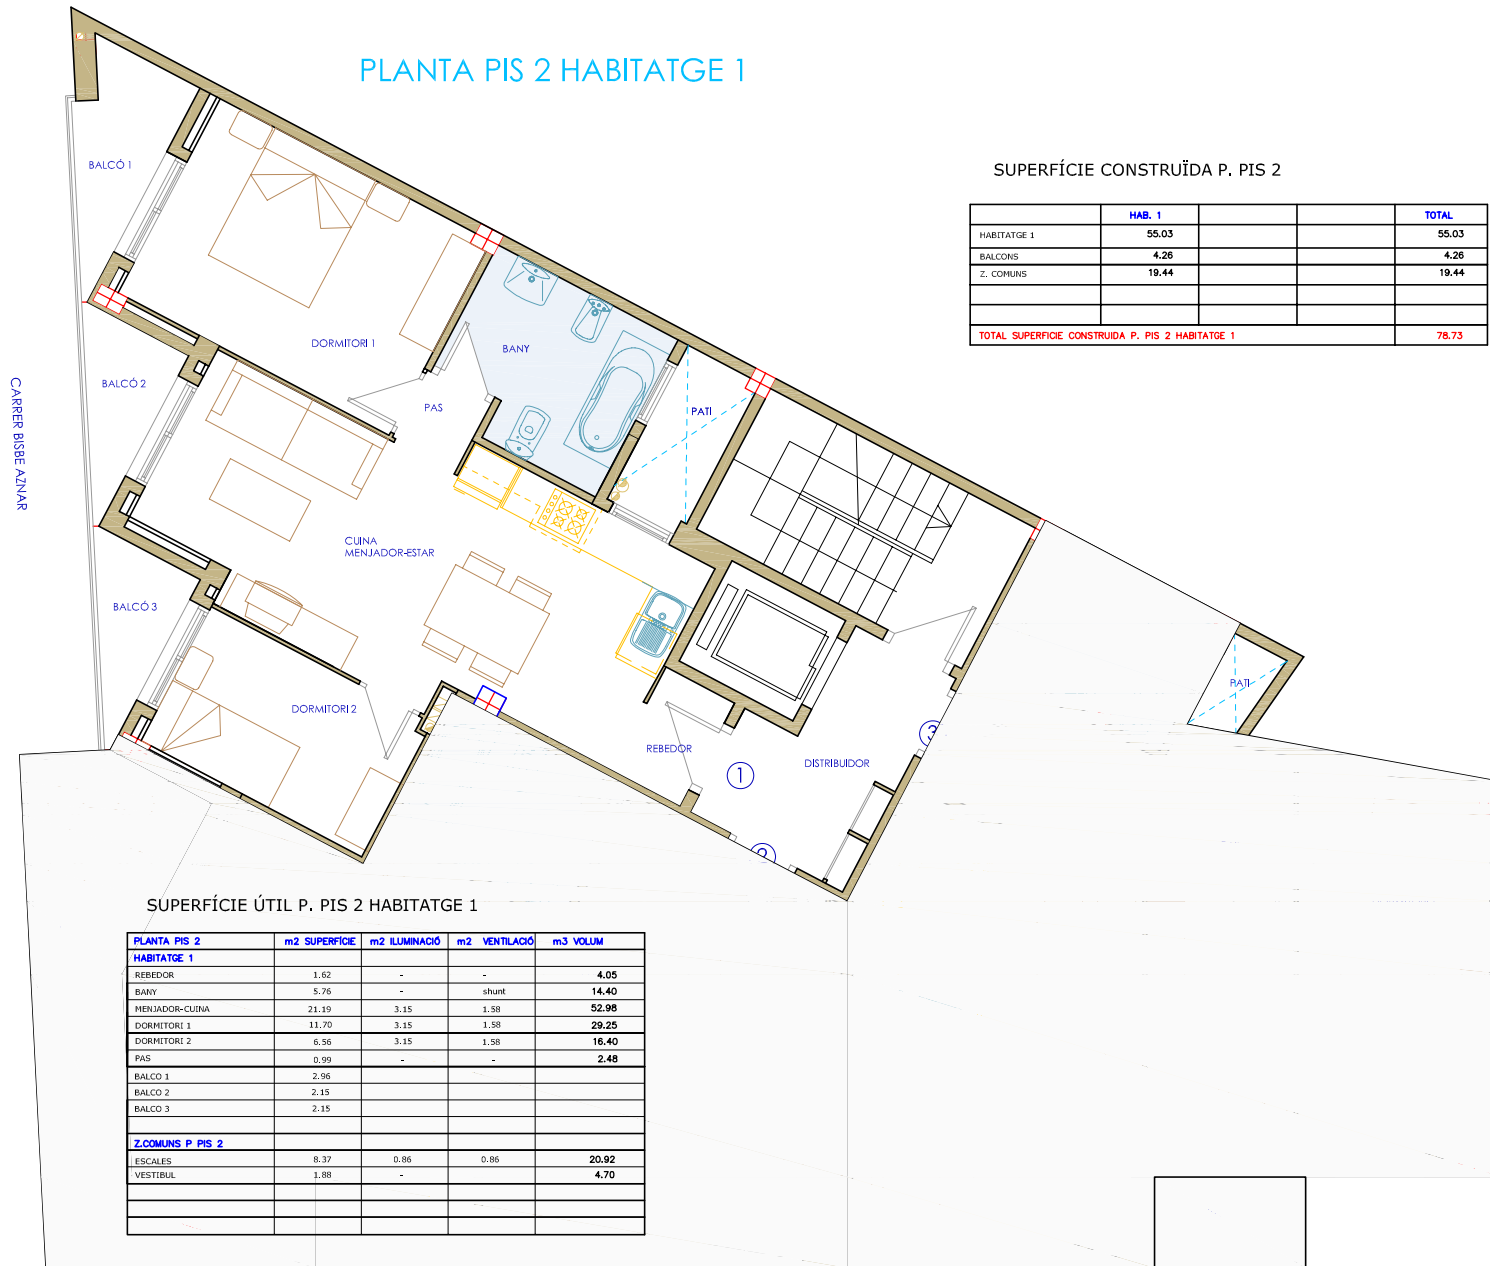

SUPERFÍCIE CONSTRUÏDA P. PIS 2

	HAB. 1			TOTAL
HABITATGE 1	55.03			55.03
BALCONS	4.26			4.26
Z. COMUNS	19.44			19.44
TOTAL SUPERFÍCIE CONSTRUÏDA P. PIS 2 HABITATGE 1				78.73

SUPERFÍCIE ÚTIL P. PIS 2 HABITATGE 1

PLANTA PIS 2	m2 SUPERFÍCIE	m2 IL·LUMINACIÓ	m2 VENTILACIÓ	m3 VOLUM
HABITATGE 1				
REBEDOR	1.62	-	-	4.05
BANY	5.76	-	shunt	14.40
MENJADOR-CUINA	21.19	3.15	1.58	52.98
DORMITORI 1	11.70	3.15	1.58	29.25
DORMITORI 2	6.56	3.15	1.58	16.40
PAS	0.99	-	-	2.48
BALCO 1	2.96			
BALCO 2	2.15			
BALCO 3	2.15			
Z.COMUNS P PIS 2				
ESCALES	8.37	0.86	0.86	20.92
VESTRIBUL	1.88	-	-	4.70

CARRER XATIVA