


PLANTA PIS 2 HABITATGE 2

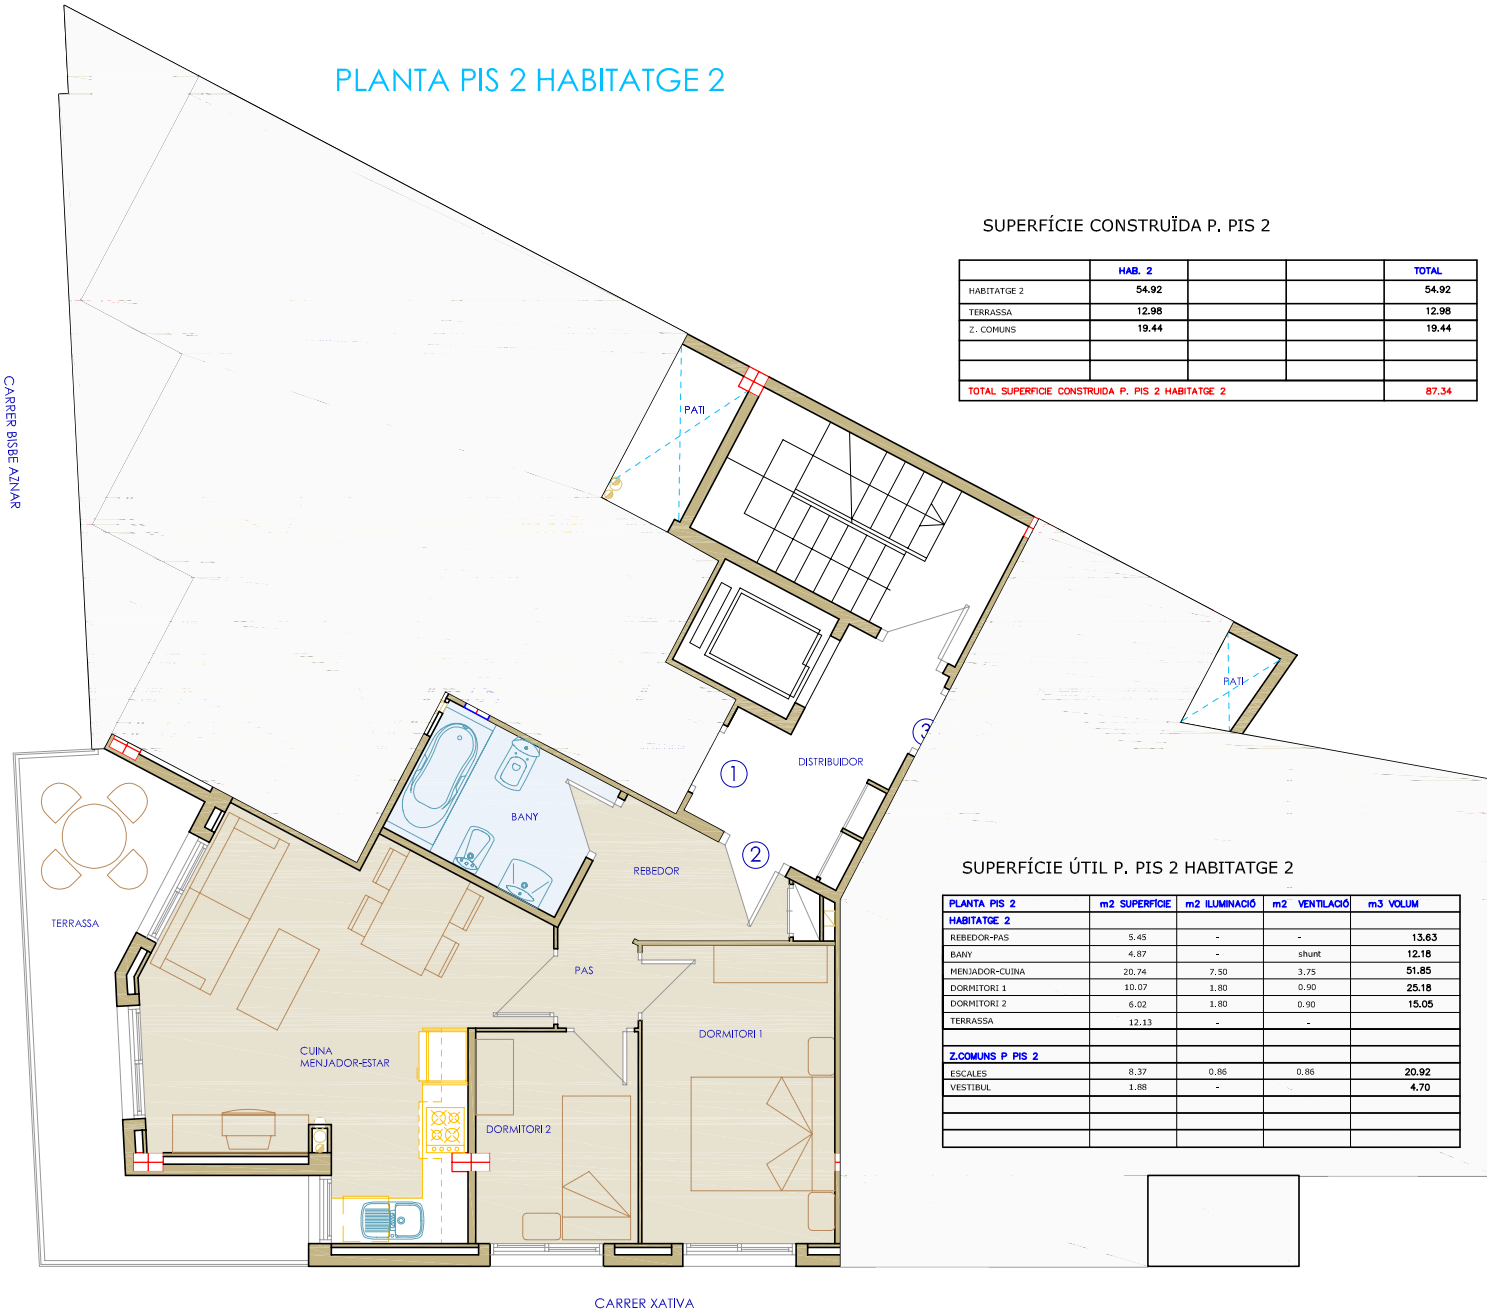

SUPERFÍCIE CONSTRUÏDA P. PIS 2

	HAB. 2		TOTAL
HABITATGE 2	54.92		54.92
TERRASSA	12.98		12.98
Z. COMUNS	19.44		19.44
TOTAL SUPERFÍCIE CONSTRUÏDA P. PIS 2 HABITATGE 2			87.34

SUPERFÍCIE ÚTIL P. PIS 2 HABITATGE 2

PLANTA PIS 2	m2 SUPERFÍCIE	m2 IL·LUMINACIÓ	m2 VENTILACIÓ	m3 VOLUM
HABITATGE 2				
REBEDOR-PAS	5.45	-	-	13.63
BANY	4.87	-	shunt	12.18
menjador-CUINA	20.74	7.50	3.75	51.85
DORMITORI 1	10.07	1.80	0.90	25.18
DORMITORI 2	6.02	1.80	0.90	15.05
TERRASSA	12.13	-	-	
Z.COMUNS P. PIS 2				
ESCALES	8.37	0.86	0.86	20.92
VESTIBUL	1.88	-	-	4.70